




Lerchenstrasse

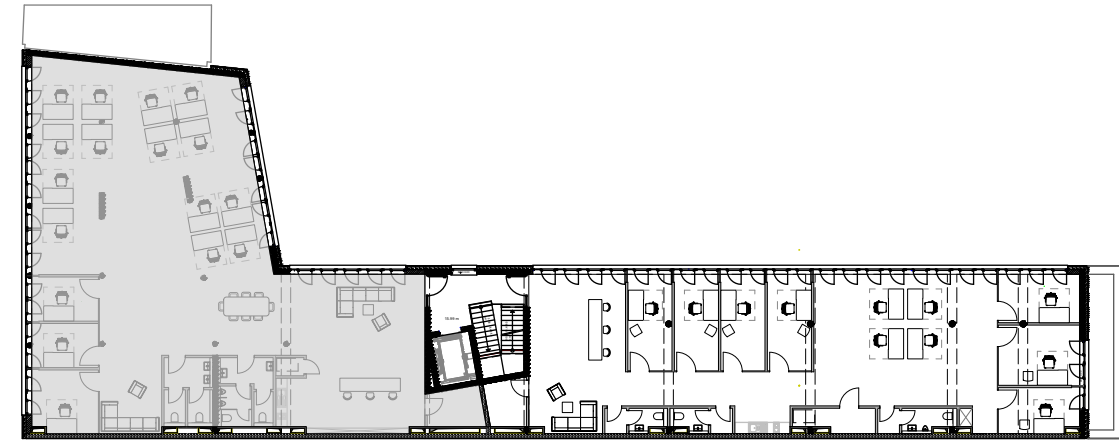

Übersichtsplan 1.OG

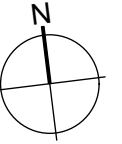

Alle Maße sind ca. Angaben. Ein Aufmaß erfolgt nach Fertigstellung.

Bauvorhaben: <b>Neubau Gewerbe</b> Lerchenstrasse 16, 22767 Hamburg		Planverfasser: 
Planinhalt: Beispielgrundriss <b>Nutzungseinheit 1.01 (1.OG)</b>		
Planstand:	Datum/gez.: 18.10.2022/id	Maßstab: 1:100