




Lerchenstrasse

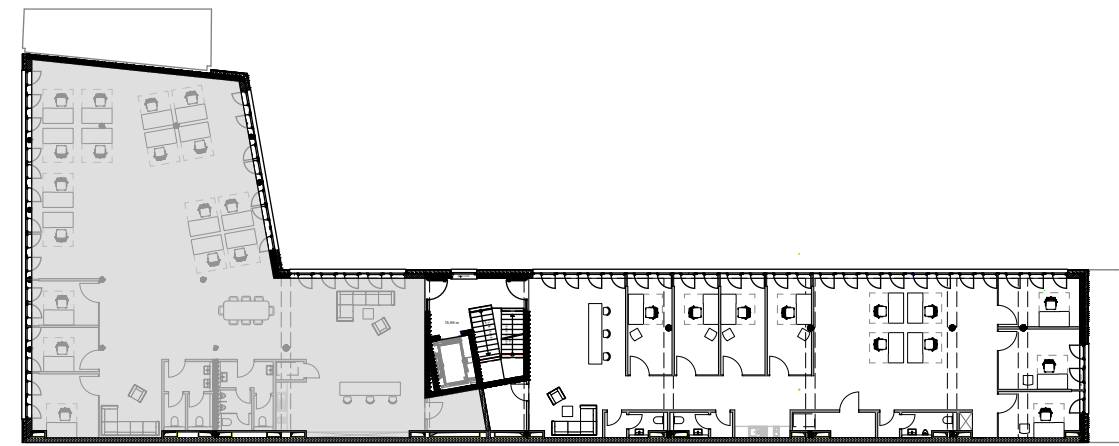

Übersichtsplan 2.OG

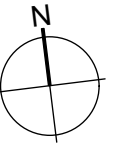

Alle Maße sind ca. Angaben. Ein Aufmaß erfolgt nach Fertigstellung.

Bauvorhaben: Neubau Gewerbe Lerchenstrasse 16, 22767 Hamburg		Planverfasser: 
Planinhalt: Beispielgrundriss Nutzungseinheit 2.01 (2.OG)		
Planstand:	Datum/gez.: 27.09.2022/id	Maßstab: 1:100